


Csetény

Beépítésre szánt területek szabályozási terve

M 1: 2 000

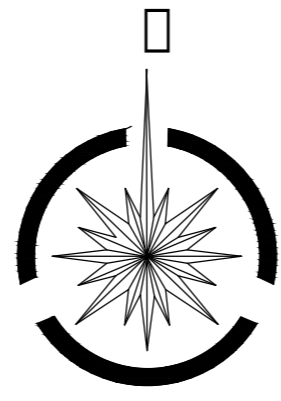


Jelmagyarázat:

- Belterületi határ
- Belterület bővítési határ
- Beépítésre szánt terület határa
- Szabályozási vonal tervezett
- Szabályozási vonal meglévő
- Eltérő területfelhasználás
- Építési övezet határa
- Helyi védett terület határa
- Helyi védett épület
- Irányadó telekosztás
- Javasolt építményelhelyezés
- Megszüntetendő jel
- Műemlék épület
- Műemlék telke
- Műemléki környezet
- Régészeti érdekű terület határa
- Temető kegyeleti védtség
- Tartalék lakóterület
- Védtség
- Zajvédelmi határ
- V Vízgazdálkodási terület
- Zkp Zöldterület
- Ev Erdőterület
- Közlekedési és közmű terület
- Tömegközlekedési útvonal
- Gyalogút

- Tervlapon előforduló területfelhasználás:
- Gip Ipari gazdasági terület
 - Gksz Kereskedelmi, szolgáltató gazdasági terület
 - Gmg Mezőgazdasági gazdasági terület
 - K Különleges terület
 - Lf Falusias lakóterület
 - Lke Kertvárosias lakóterület

a	b	c
d	e-f	g

- a: Területfelhasználás
- b: Beépítési mód
- c: Beépítési százalék
- d: Építménymagasság
- e: Min. telekmagasság
- f: Min. telekszélesség
- g: Min. zöldfelület

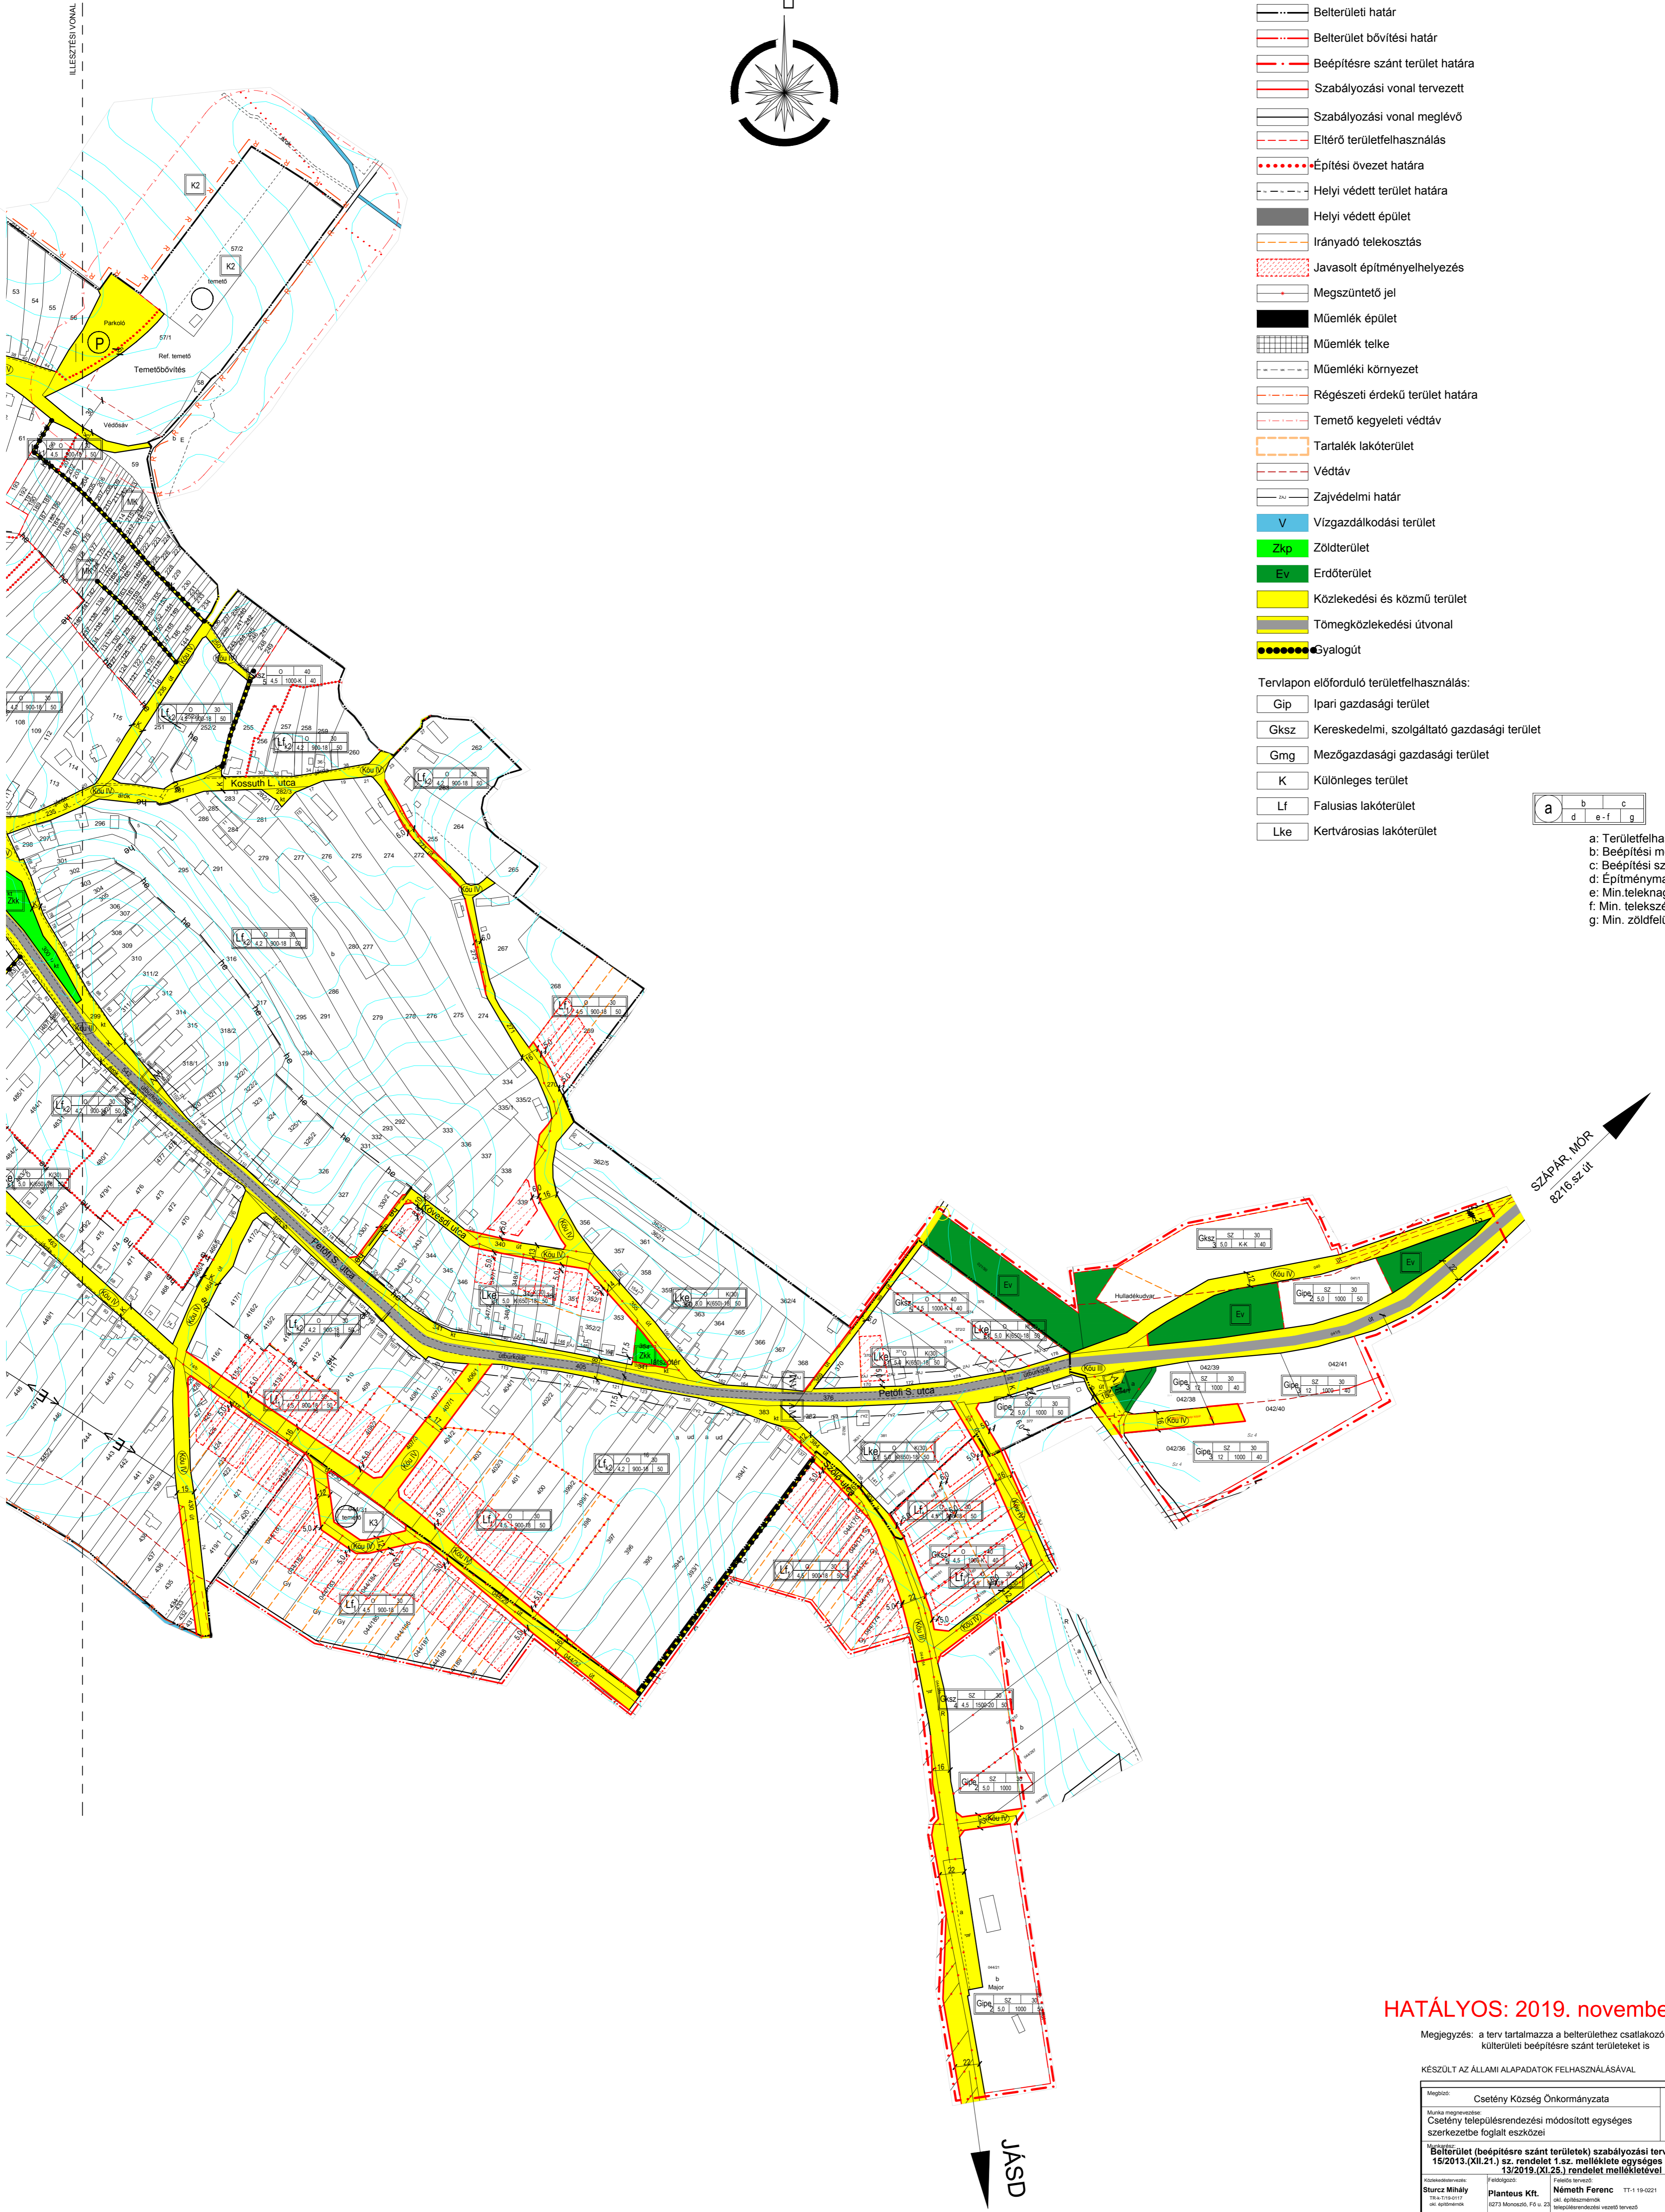

HATÁLYOS: 2019. november 26-tól

Megjegyzés: a terv tartalmazza a belterülethez csatlakozó külterületi beépítésre szánt területeket is

KÉSZÜLT AZ ÁLLAMI ALAPADATOK FELHASZNÁLÁSÁVAL

Magyarország	Csetény Község Önkormányzata	Bsza-I jobb
Munka megnevezése:	Csetény településrendezési módosított egységes szerkezetbe foglalt eszközei	M 1: 2 000
Megnevezés:	Belterület (beépítésre szánt területek) szabályozási tervlap (jobb oldal) 15/2013.(XII.21.) sz. rendelet 1.sz. melléklete egységes szerkezetben a 13/2019.(XI.26.) rendelet mellékletével	HATÁLYOS: 2019 november 26-tól
Készítéskorlat:	Sturcz Mihály 176-1102021-1 1st. építész	Feladat neve:
Készítéskorlat:	Plantous Kft. 10273 Monokváros, Fő u. 23.	Feladat neve:
Készítéskorlat:	Németh Ferenc 06-48360000 Településrendezés-vezető tervező	Feladat neve: