


# Csetény

Beépítésre szánt területek szabályozási terve

M 1: 2 000

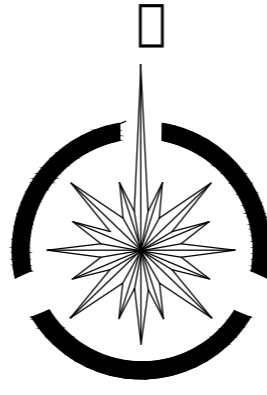


## Jelmagyarázat:

- Belterületi határ
- Belterület bővítési határ
- Beépítésre szánt terület határa
- Szabályozási vonal tervezett
- Szabályozási vonal meglévő
- Eltérő területfelhasználás
- Építési övezet határa
- Helyi védett terület határa
- Helyi védett épület
- Irányadó telekosztás
- Javasolt építményelhelyezés
- Megszüntetendő jel
- Műemlék épület
- Műemlék telke
- Műemléki környezet
- Régészeti érdekű terület határa
- Temető kegyeleti védáv
- Tartalék lakóterület
- Védáv
- Zajvédelmi határ
- V Vizgazdálkodási terület
- Zkp Zöldterület
- Ev Erdőterület
- Közlekedési és közmű terület
- Tömegközlekedési útvonal
- Gyalogút

- Tervlapon előforduló területfelhasználás:
- Gip Ipari gazdasági terület
  - Gksz Kereskedelmi, szolgáltató gazdasági terület
  - Gmg Mezőgazdasági gazdasági terület
  - K Különleges terület
  - Lf Falusias lakóterület
  - Lke Kertvárosias lakóterület

a	b	c
d	e-f	g

a: Területfelhasználás  
b: Beépítési mód  
c: Beépítési százalék  
d: Építménymagasság  
e: Min. teleknagyság  
f: Min. telekszélesség  
g: Min. zöldfelület

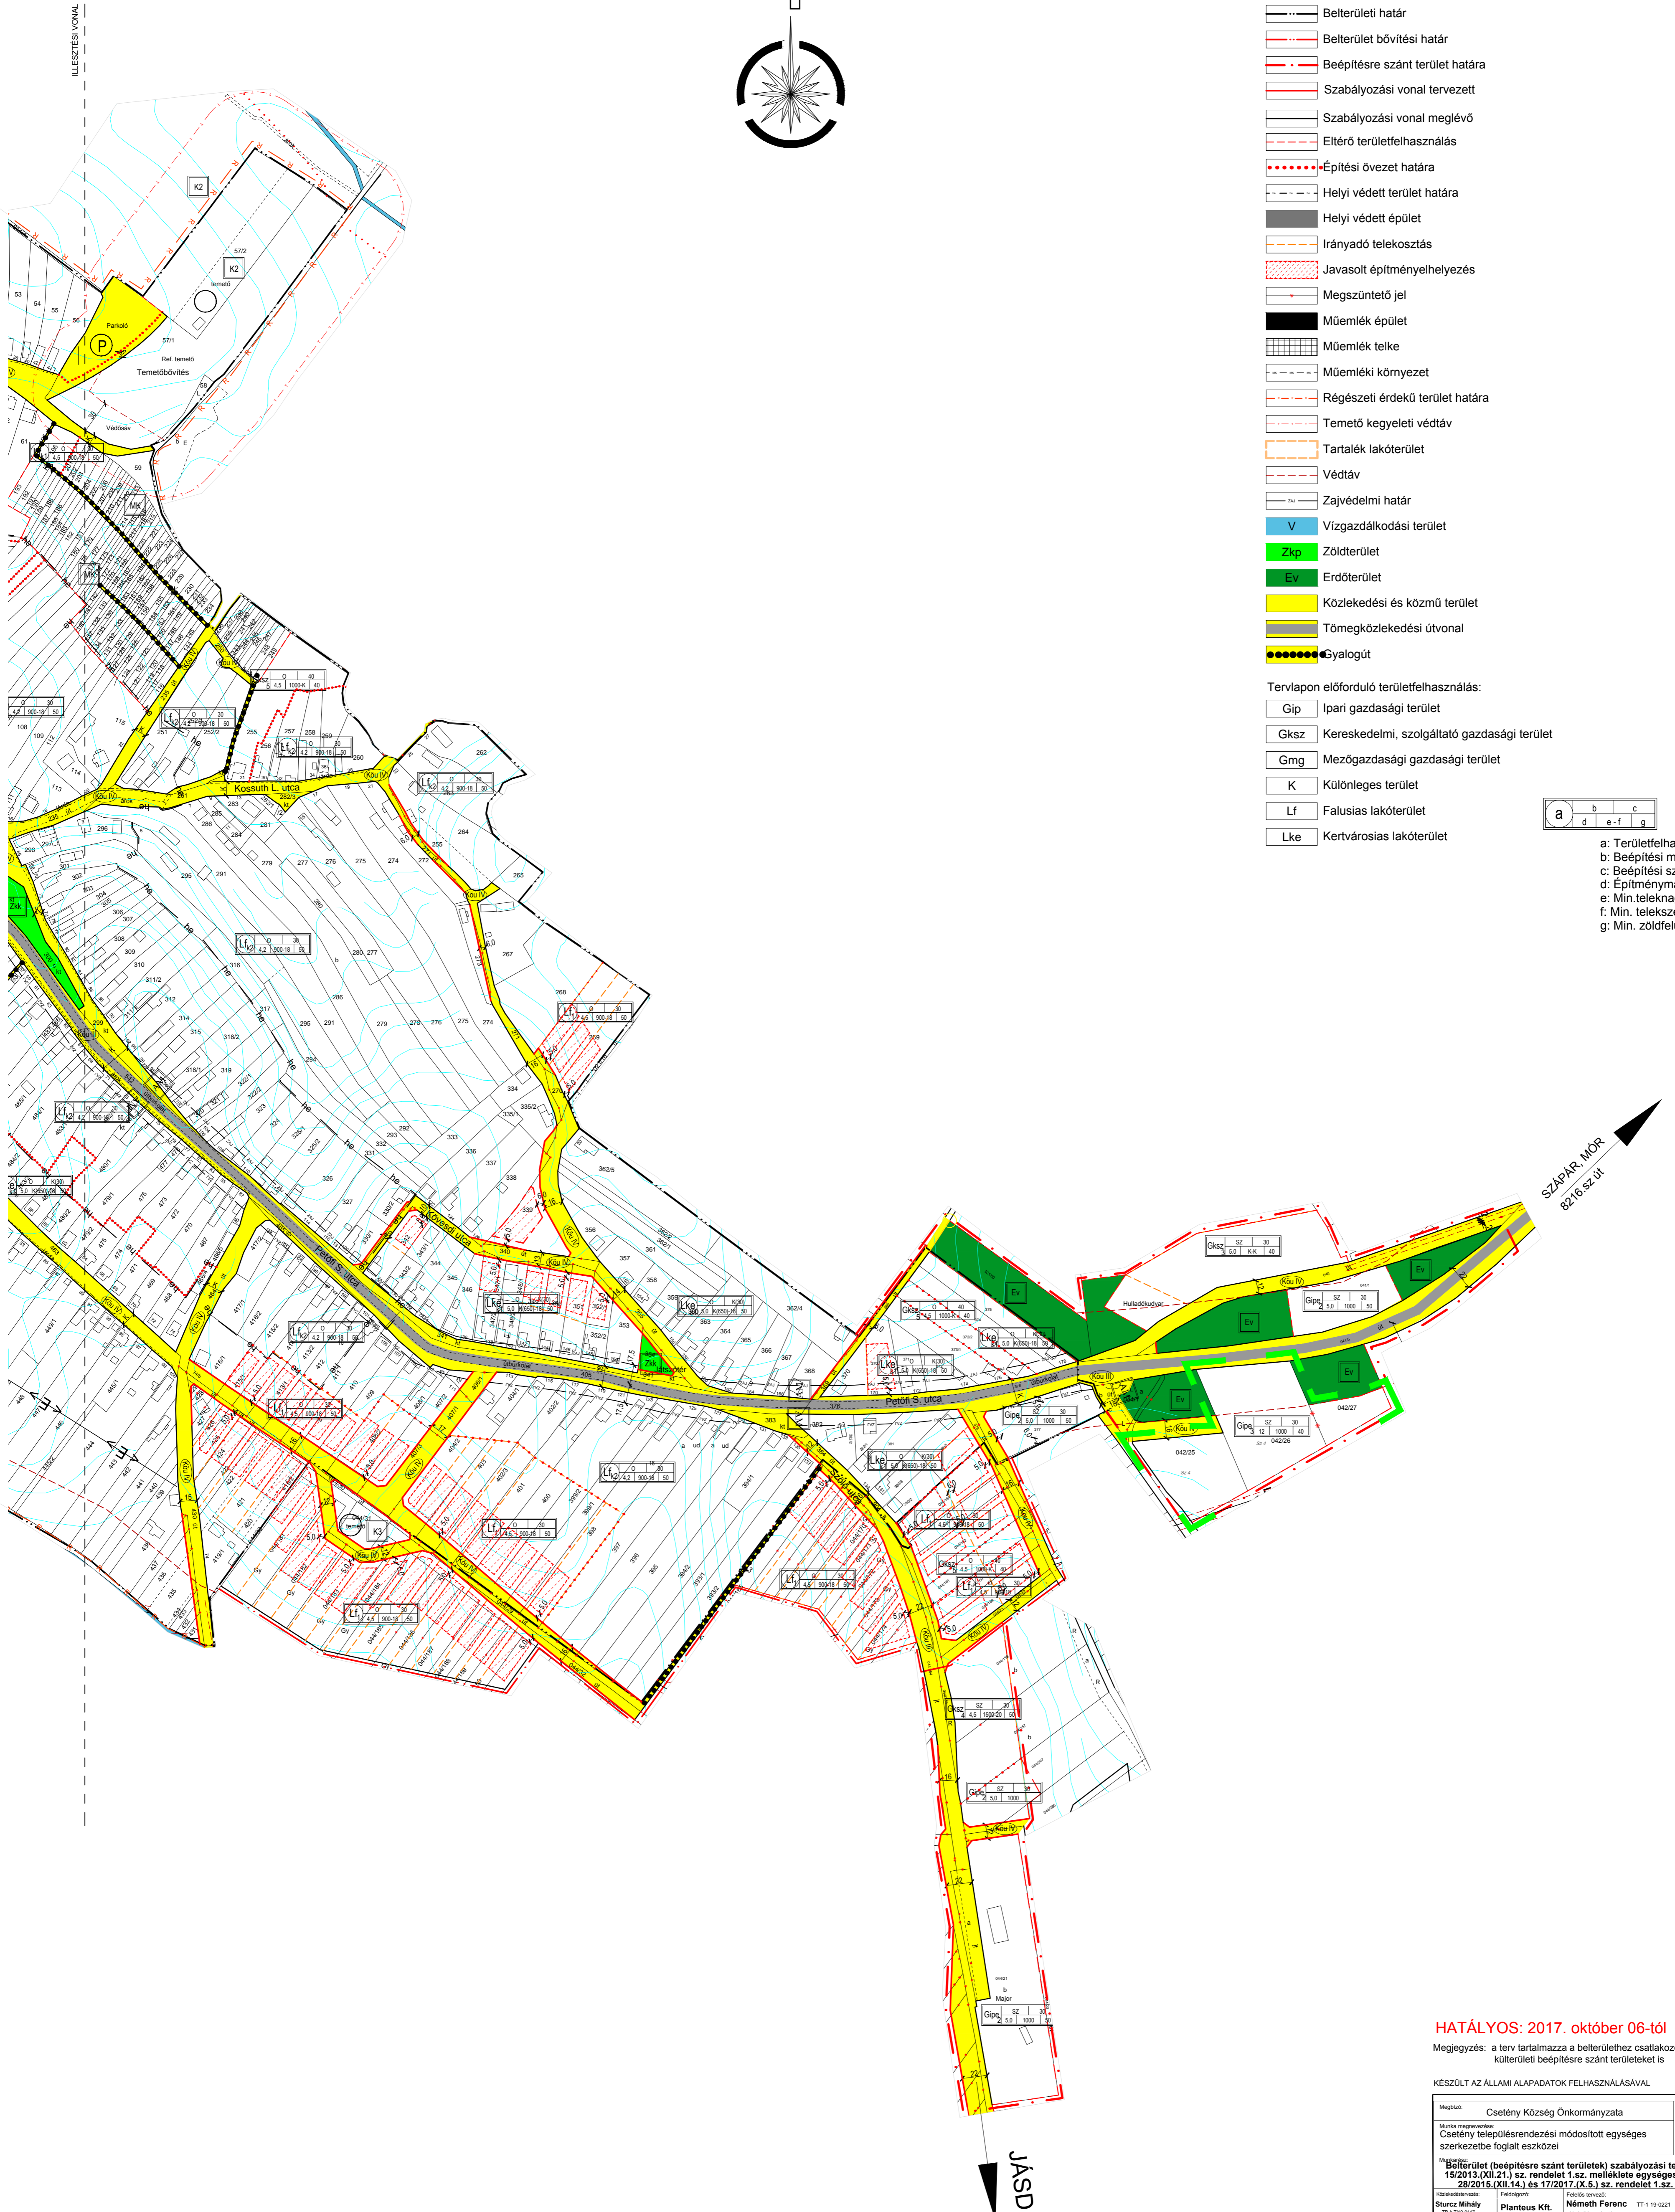

**HATÁLYOS: 2017. október 06-tól**  
Megjegyzés: a terv tartalmazza a belterülethez csatlakozó külterületi beépítésre szánt területeket is

KÉSZÜLT AZ ÁLLAMI ALAPADATOK FELHASZNÁLÁSÁVAL

Magyarország Csetény Község Önkormányzata	Bsza-1 jobb
Működési terület Csetény településrendezési módosított egységes szerkezetbe foglalt eszközei	M 1: 2 000 HATÁLYOS: 2017. október 06-tól
Helyi önkormányzatok (beépítésre szánt területek) szabályozási tervlap (bal oldal) 15/2013.(XII.21.) sz. rendelet 1.sz. melléklete egységes szerkezetben a 28/2015.(XII.14.) és 17/2017.(X.5.) sz. rendelet 1.sz. mellékletével	
Alkalmazottak: Bárcz Mihály TIT: 5.112.0117 8273 Monádok, Fő u. 22.	Feladatok: Németh Ferenc ok. 463842000000 településrendezői vezető tervező